

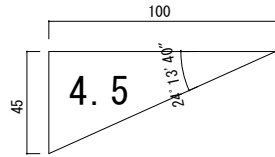


屋根材名称	陶器製防災平板瓦 スーパートライ110スマート	図面番号：
図面名称	棟換気（P－換・F2冠瓦・乾式）	F形SM-構12-換-1

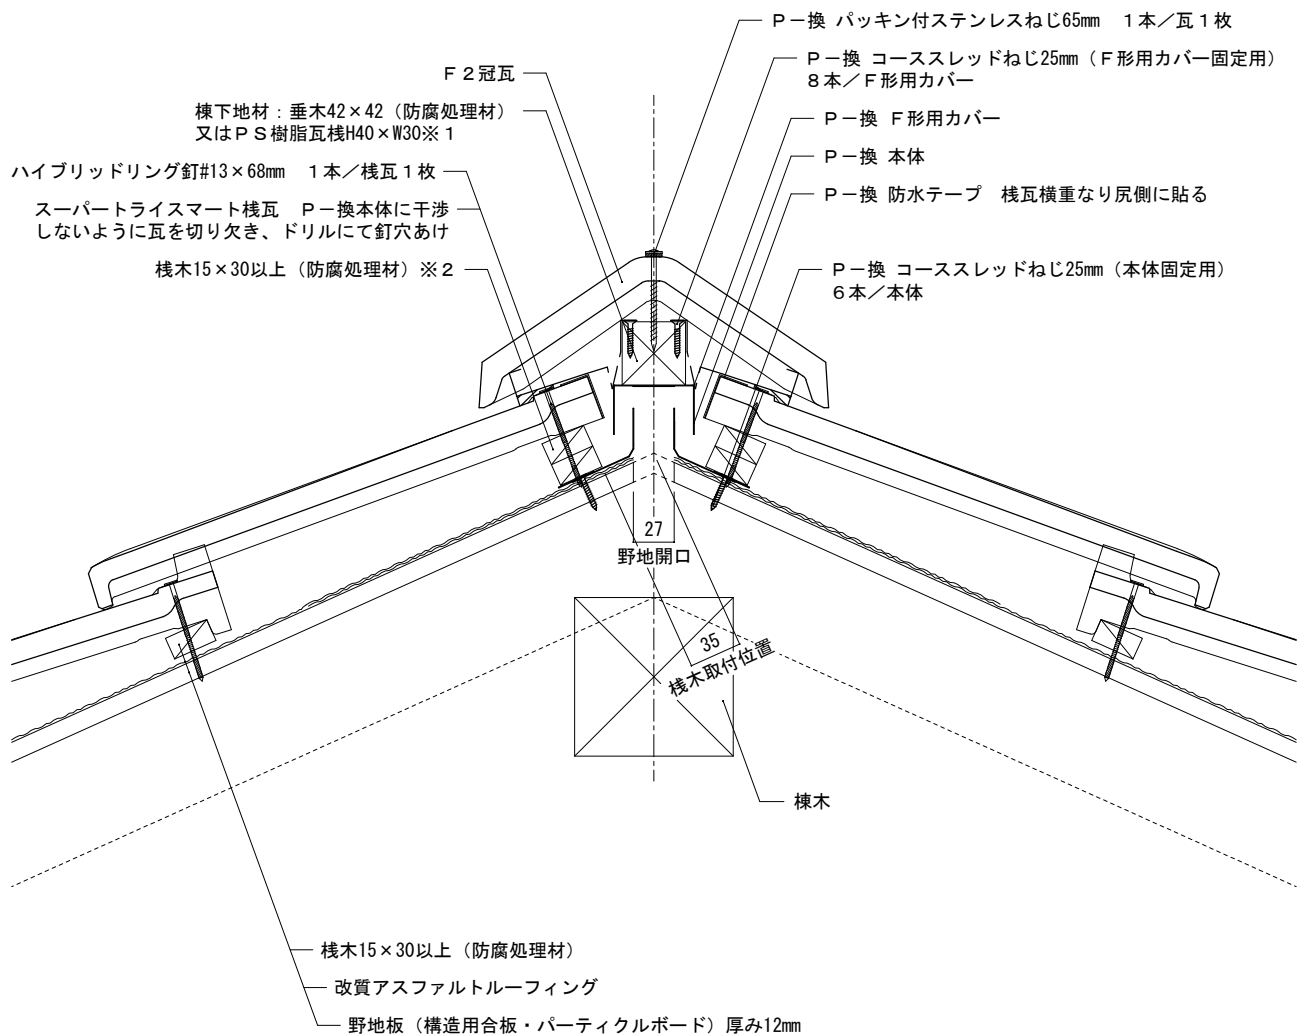

【屋根部位】

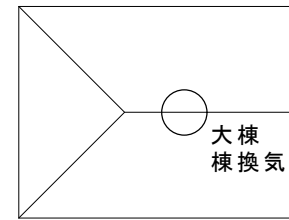

備考:大棟は図面番号F形SM-構12-大-3 (防水テープ)、F形SM-構12-大-6 (フリーエアーロール) になります。

※1 図は垂木42×42 (防腐処理材) を示しています。※2 図は防水テープ240×18mを示しています。

※2 棧一枚瓦・棧切断瓦どちらの場合でも棧木は2段積みします。

縮尺：1/5	作成年月日：2022年 2月 1日	第 1 版	Tsurya	株式会社 鶴 弥
--------	-------------------	-------	--------	----------