

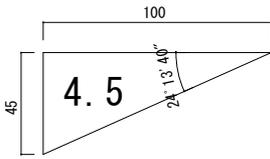


屋根材名称	陶器製防災平板瓦 スーパートライ110スマート	図面番号：
図面名称	立面図用瓦図 切妻屋根・片流屋根	部品-F形SM-立面1


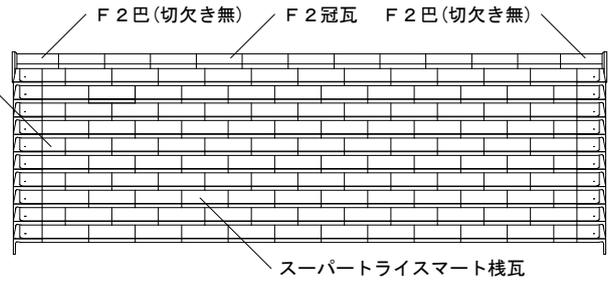


<切妻屋根>

スマート一体袖


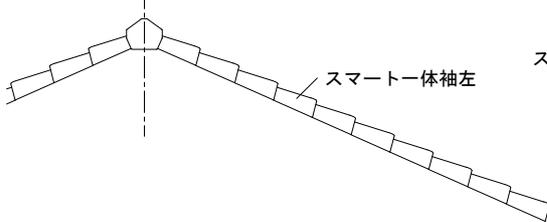


トライRSワイド袖

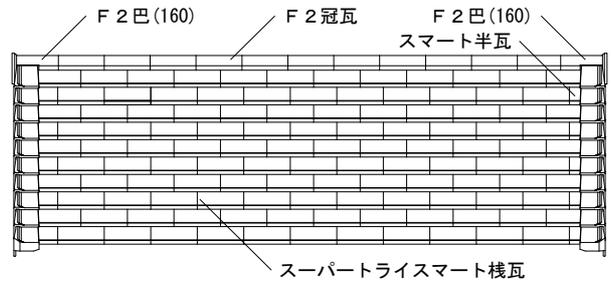
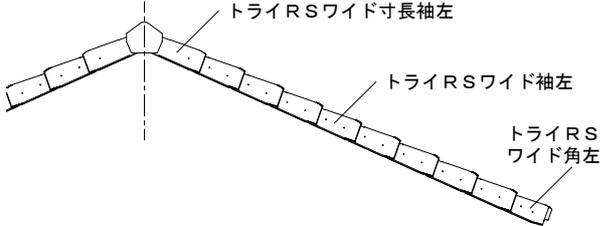


<片流屋根>

スマート一体袖

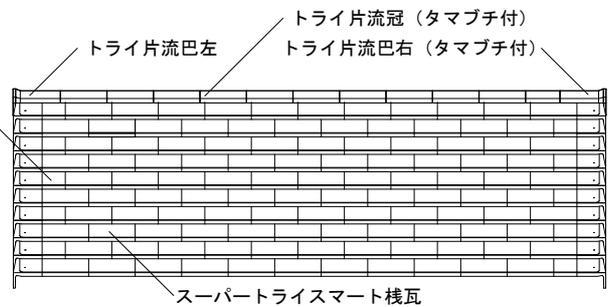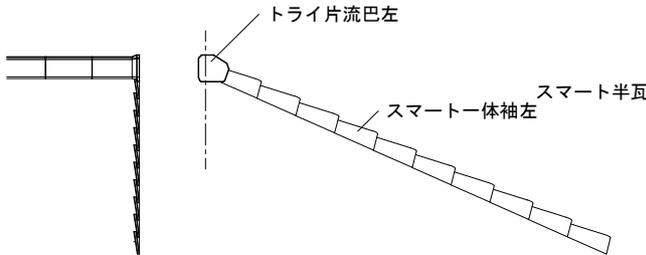

トライRSワイド袖

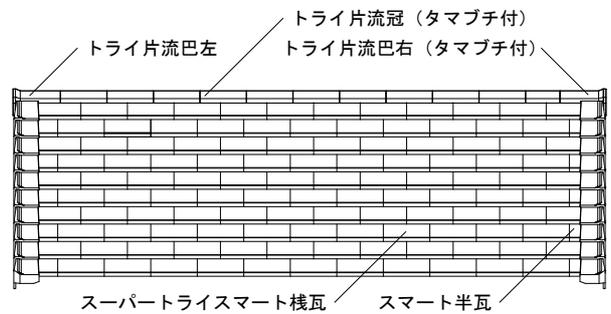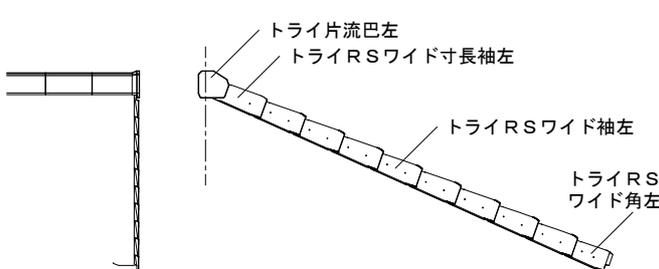

備考：

縮尺：1/50	作成年月日：2020年 7月 1日	制定版	株式会社 鶴 弥
---------	-------------------	-----	----------